


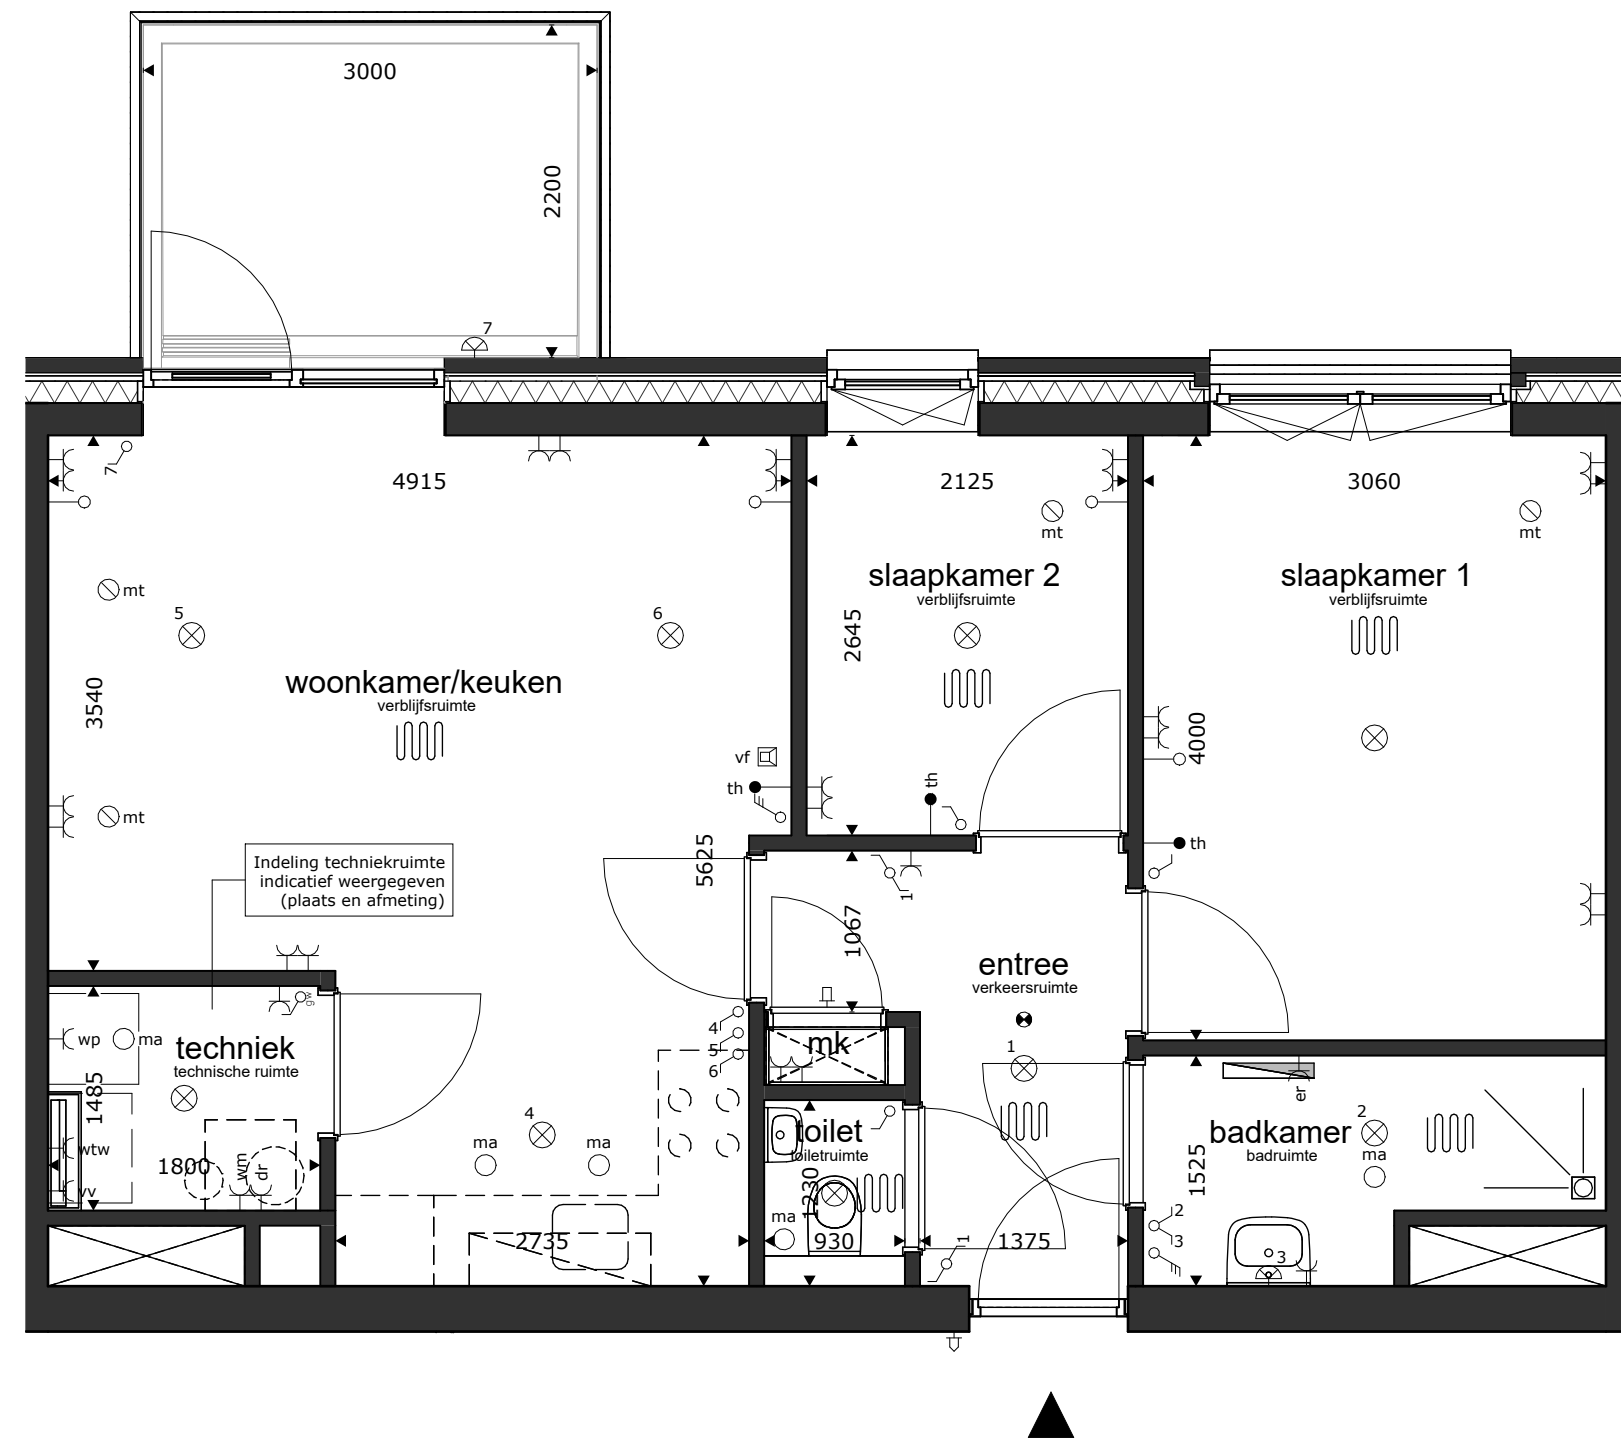

basaansluitingen keuken	
ws	2x
ws	2x
wk	1x
vw	1x
mg	1x
kk	1x
ek	1x
bo	1x

GEBOUW
Ganzeveer



PARC RUYSBROECK
HELMOND
APPARTEMENT 29 & 41
TYPE N

BLAD	DATUM	REVISIE	FORMAAT
VK-B-114	14-07-2026		A3