


basaansluitingen keuken	
	2x
	2x
	1x
	1x
	1x
	1x
	1x
	1x

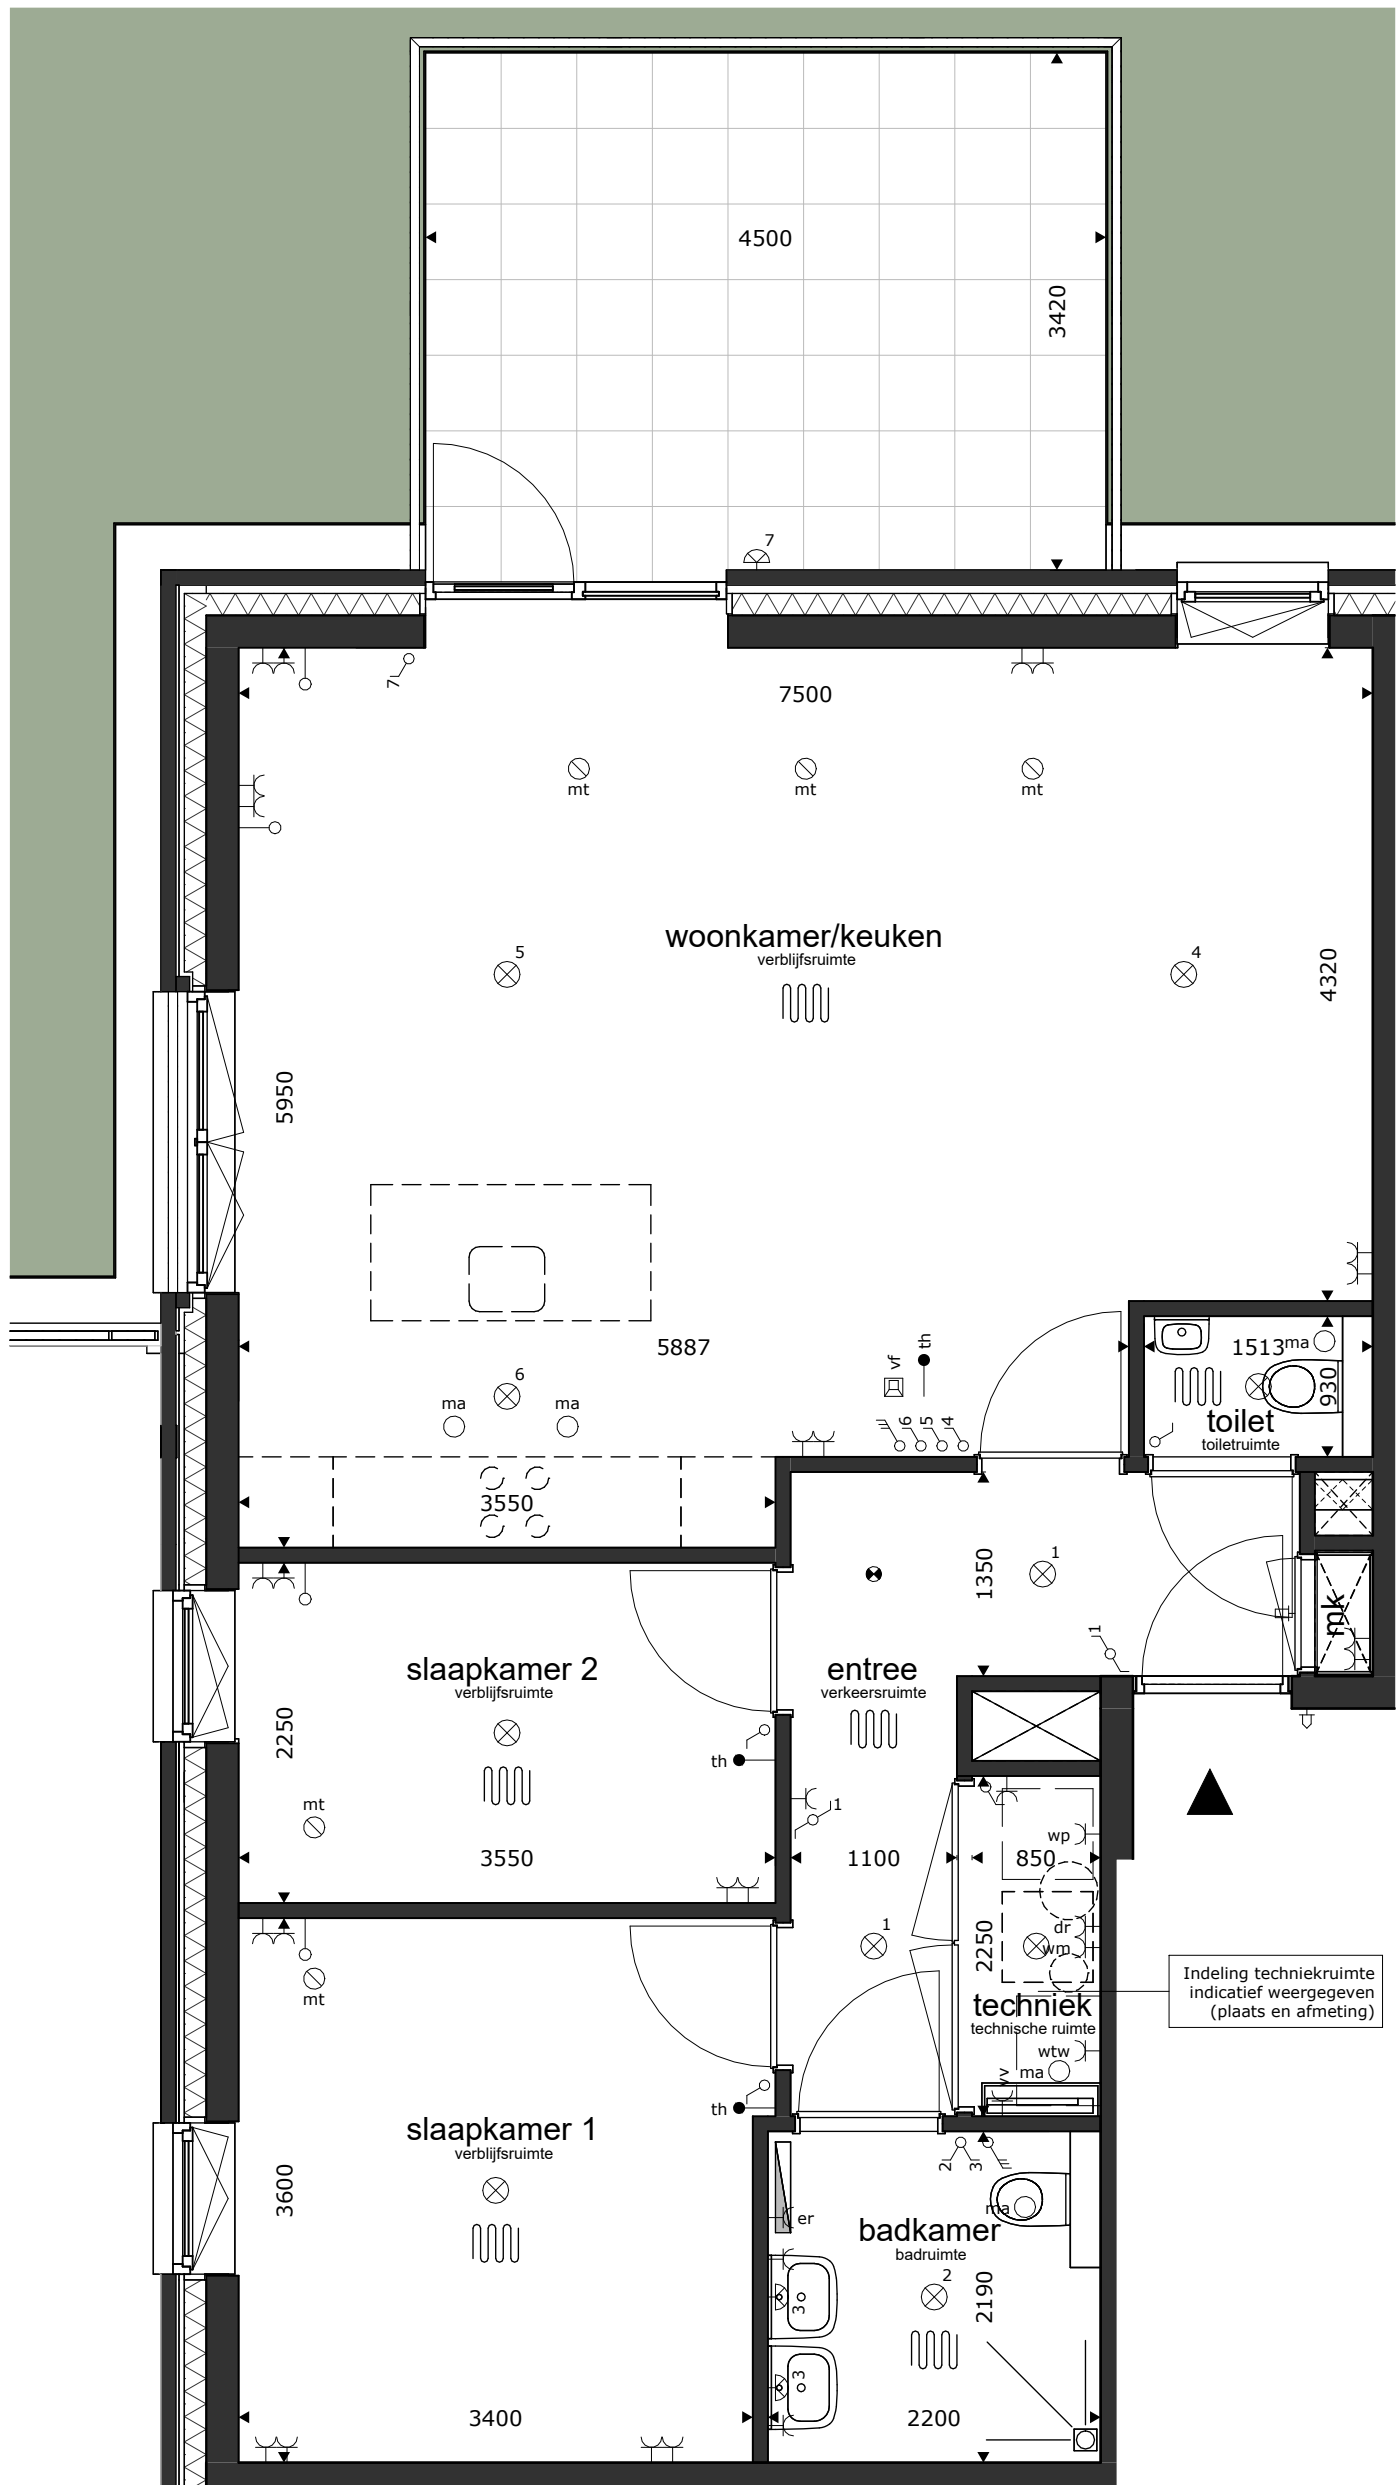

GEBOUW
Zwaneveer

PARC
RUYS
BROECK

PARC RUYSBROECK
HELMOND
APPARTEMENT 51
TYPE B

BLAD	DATUM	REVISIE	FORMAAT
VK-C-109	14-07-2026		A3