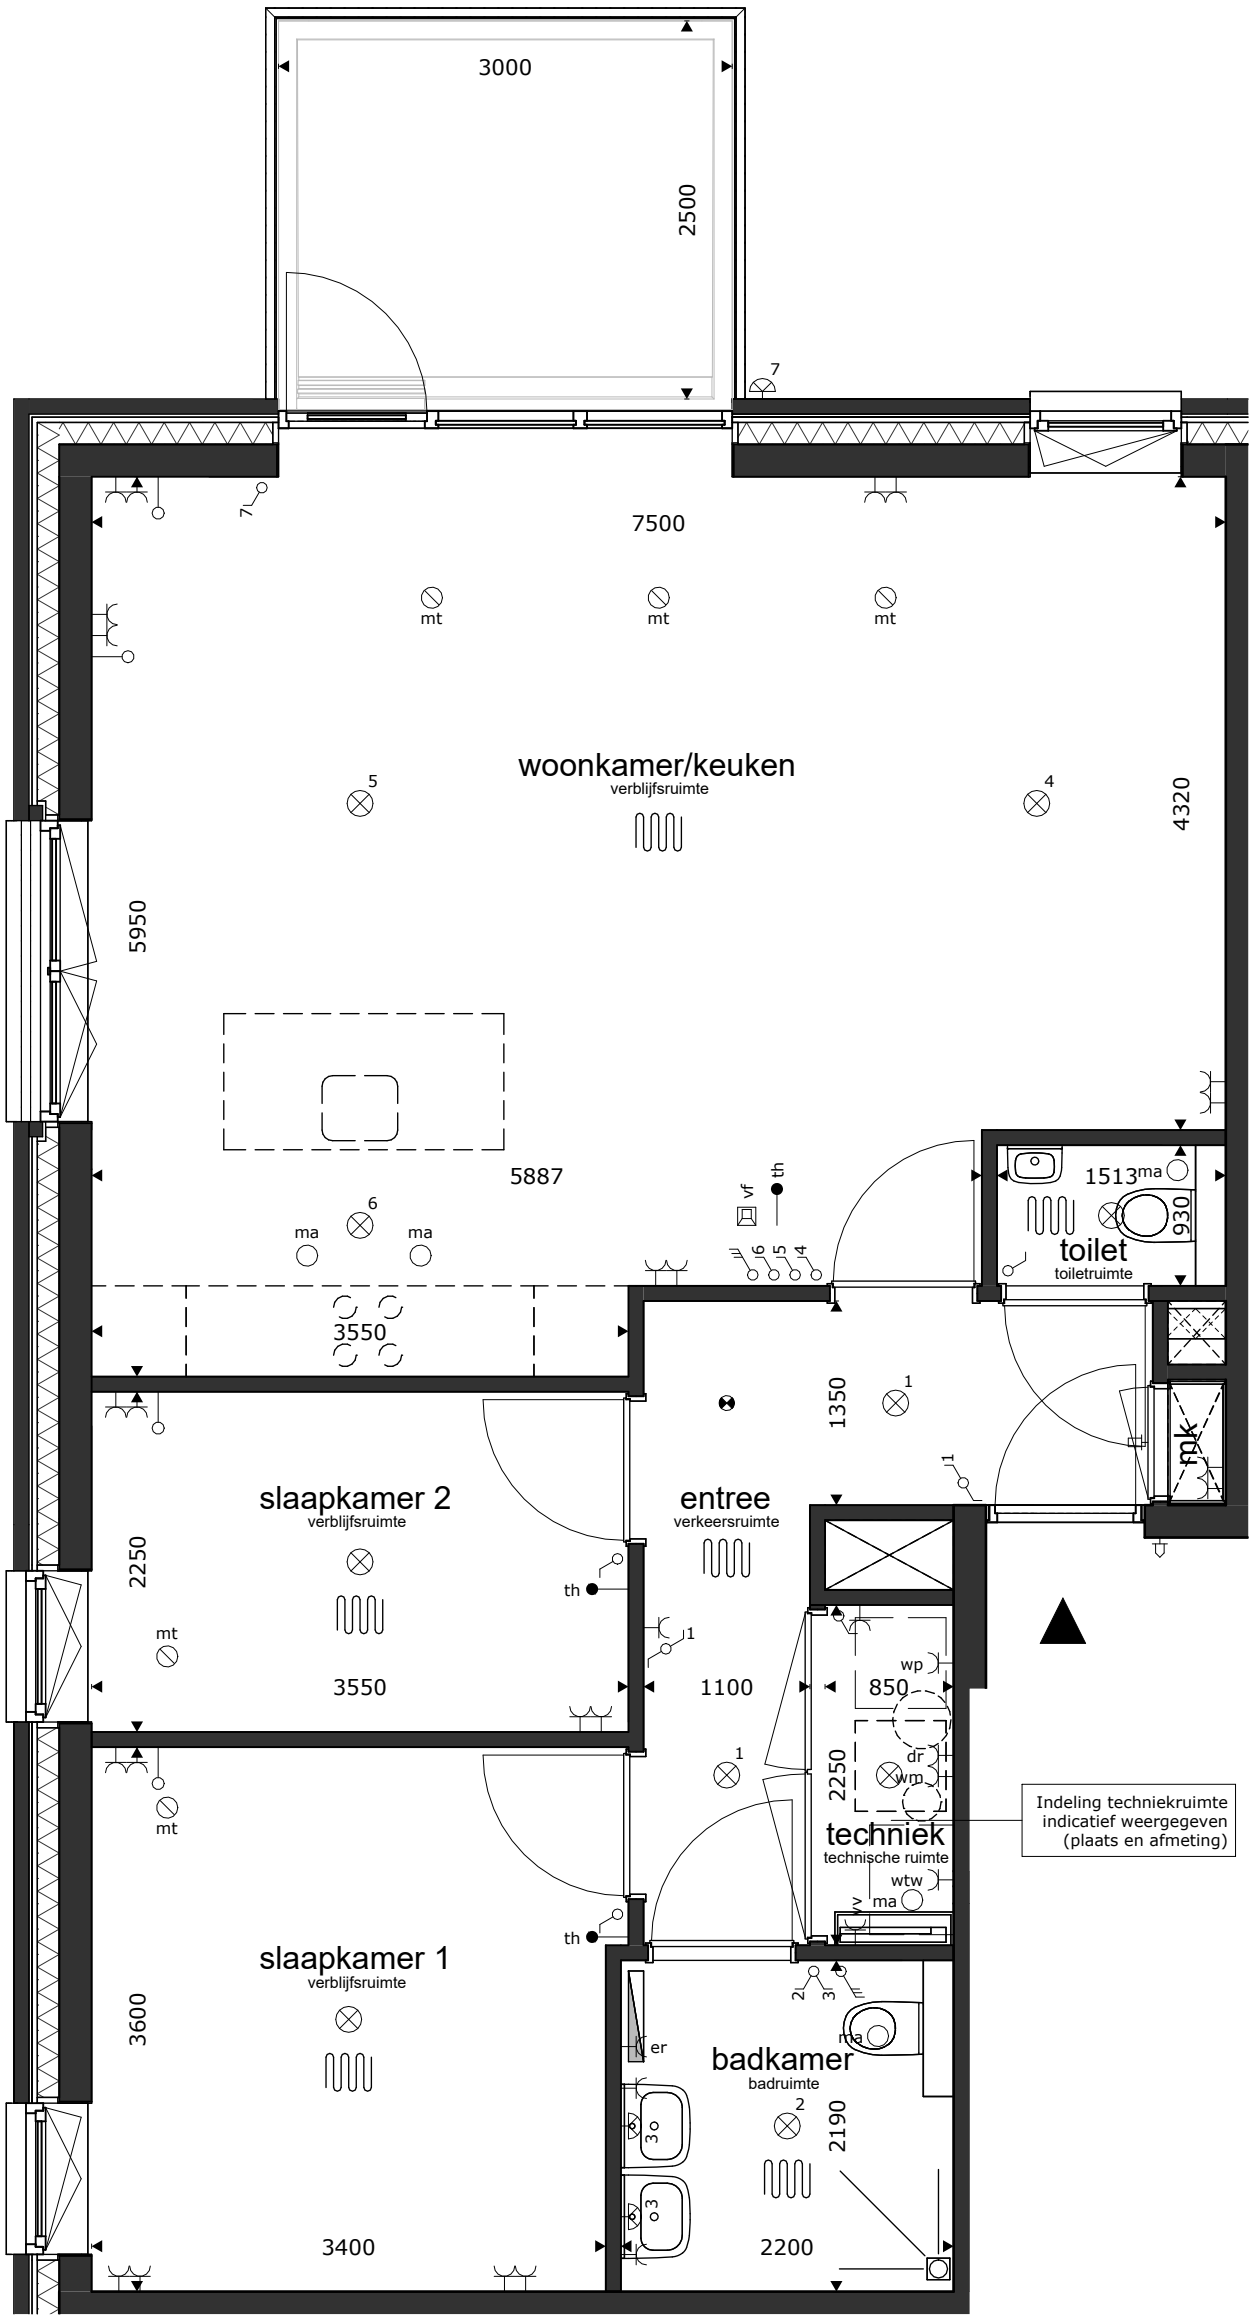

basisaansluitingen keuken	
ws ws	2x
wk	1x
vw	1x
mg	1x
kk	1x
ek	1x
bo	1x

GEBOUW Zwaneveer

PARC RUYSBROECK

PARC RUYSBROECK HELMOND

APPARTEMTENT 56, 66 & 76

TYPE B

BLAD	DATUM	REVISIE	FORMAAT
VK-C-114	14-07-2026		A3