


basaansluitingen keuken	
	2x
	2x
	1x
	1x
	1x
	1x
	1x
	1x

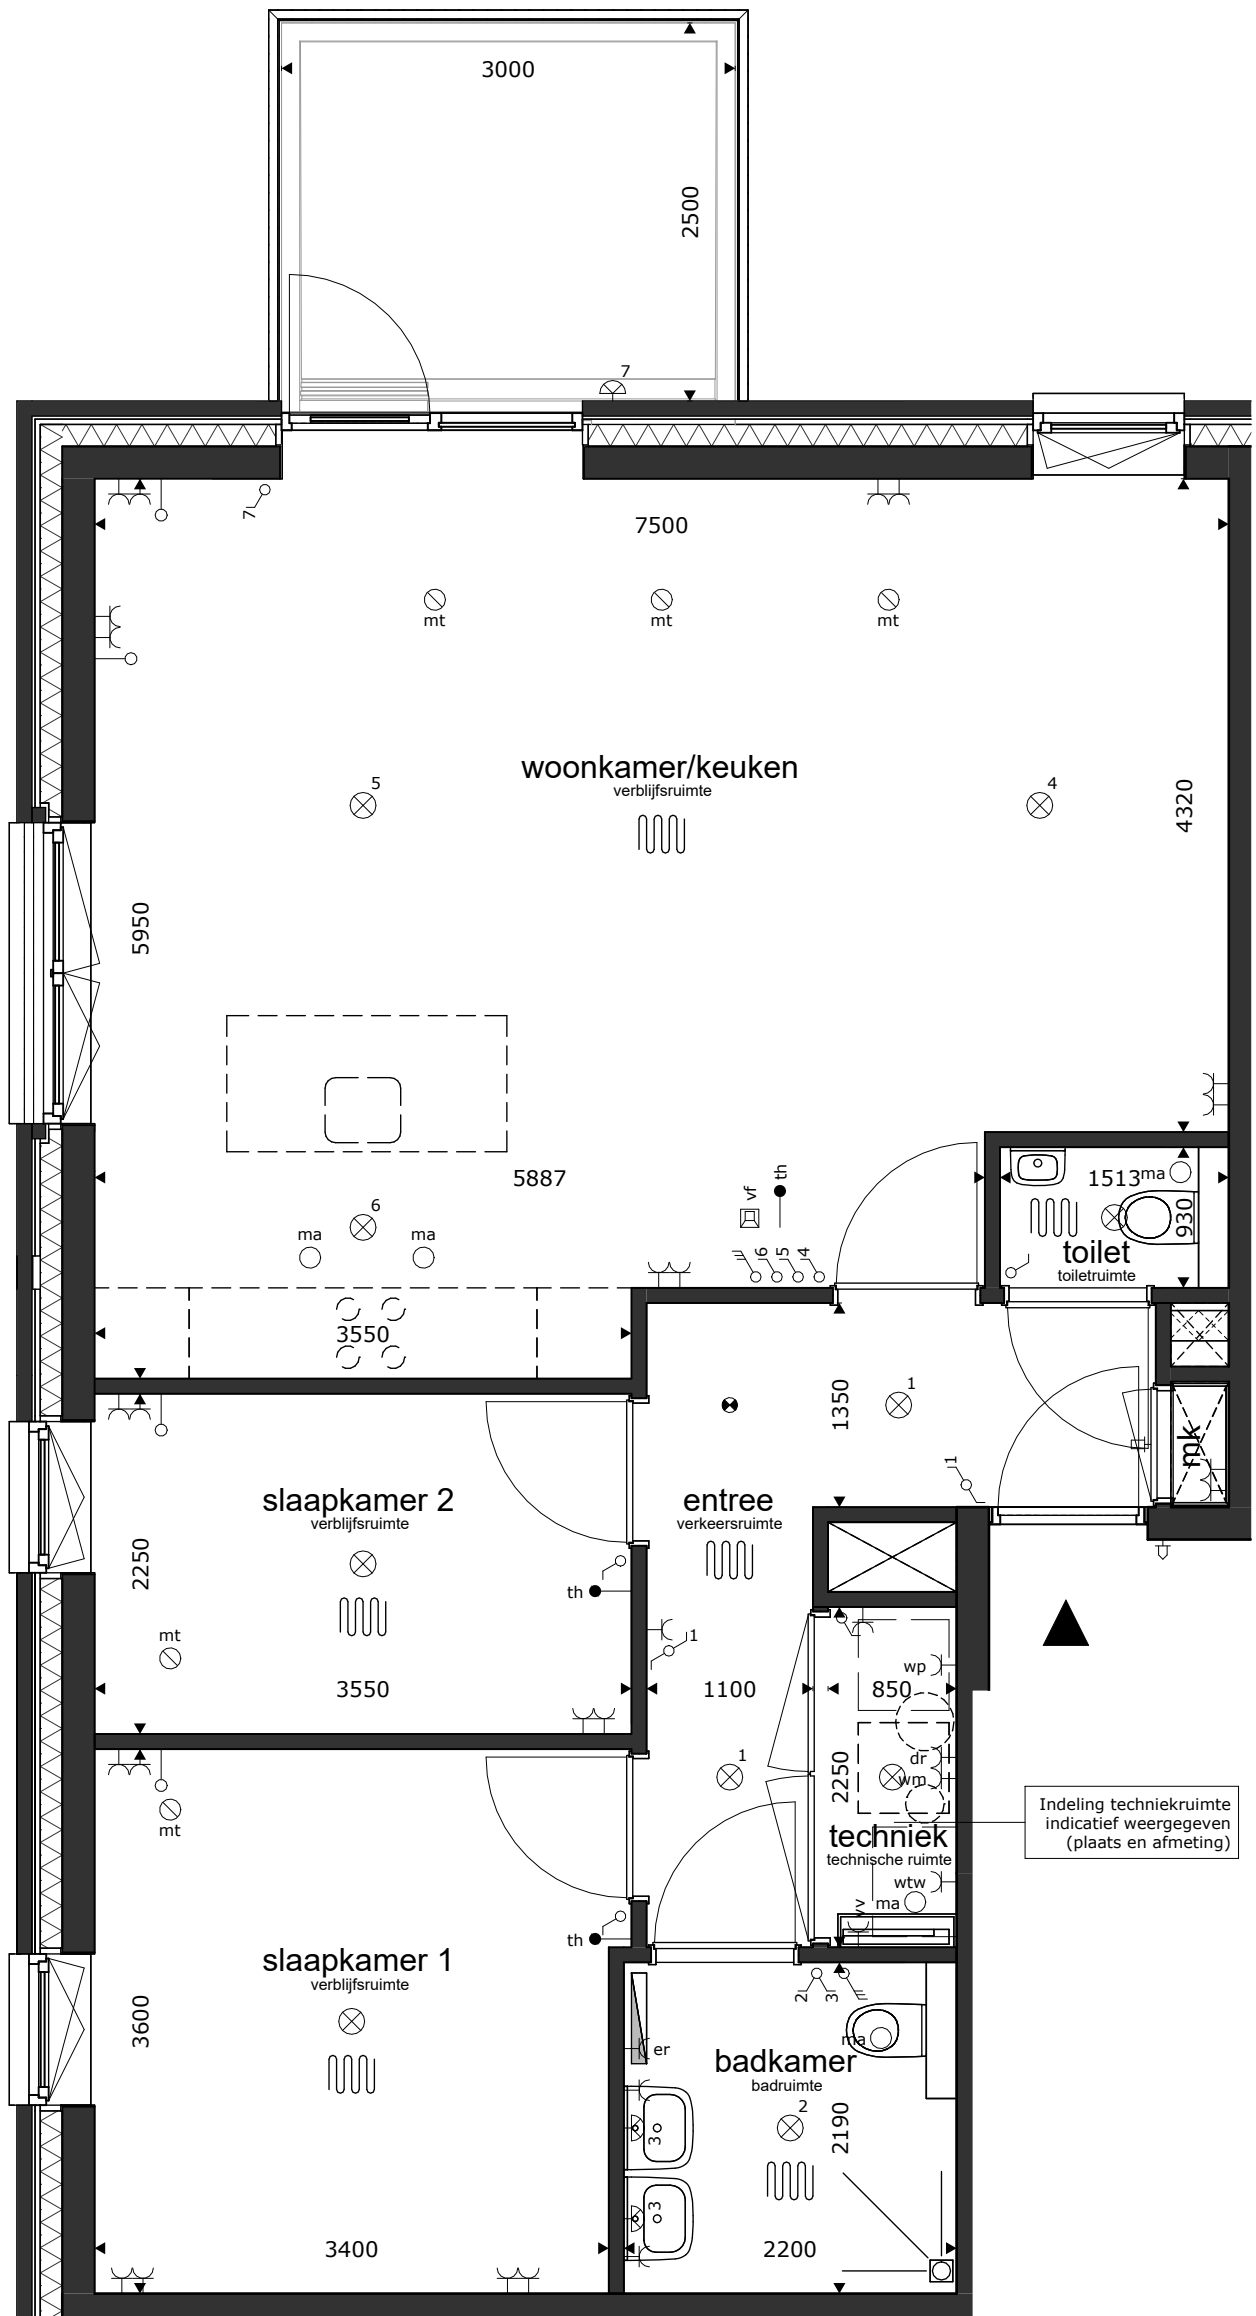

Indeling techniekruimte
indicatief weergegeven
(plaats en afmeting)

GEBOUW
Zwaneveer

PARC **RUYS**
BROECK

PARC RUYSBROECK
HELMOND
APPARTEMENT 61 & 71
TYPE B

BLAD	DATUM	REVISIE	FORMAAT
VK-C-119	14-07-2026		A3